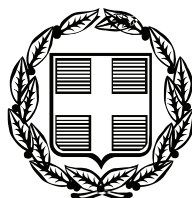


ΕΦΗΜΕΡΙΣ ΤΗΣ ΚΥΒΕΡΝΗΣΕΩΣ

ΤΗΣ ΕΛΛΗΝΙΚΗΣ ΔΗΜΟΚΡΑΤΙΑΣ

ΤΕΥΧΟΣ ΑΝΑΓΚΑΣΤΙΚΩΝ ΑΠΑΛΛΟΤΡΙΩΣΕΩΝ ΚΑΙ ΠΟΛΕΟΔΟΜΙΚΩΝ ΘΕΜΑΤΩΝ **Αρ. Φύλλου 158**

16 Ιουνίου 2011

ΠΕΡΙΕΧΟΜΕΝΑ

ΑΠΟΦΑΣΕΙΣ

ΑΠΟΦΑΣΕΙΣ

Αριθμ. 1070157/23790 011 (1)

Αναγκαστική απαλλοτρίωση ακινήτων για την ανέγερση του 32ου Δημοτικού Σχολείου και 31ου Νηπιαγωγείου Αθηνών.

ΟΙ ΥΠΟΥΡΓΟΙ ΟΙΚΟΝΟΜΙΚΩΝ - ΥΠΟΔΟΜΩΝ, ΜΕΤΑΦΟΡΩΝ ΚΑΙ ΔΙΚΤΥΩΝ

Έχοντας υπόψη:

1. Τις διατάξεις του ν. 2882/2001 (ΦΕΚ 17 Α/2001) «Κώδικας Αναγκαστικών Απαλλοτριώσεων Ακινήτων», όπως ισχύουν».

2. Τις διατάξεις του ν.3027/2002 (ΦΕΚ 156/2002/Α΄) «Ρύθμιση θεμάτων Οργανισμού Σχολικών Κτιρίων, ανώτατης εκπαίδευσης και άλλες διατάξεις», όπως ισχύουν.

3. Τις διατάξεις του άρθρου 8 παρ. 19 του Ν. 3194/2003 (ΦΕΚ 267/20-11-2003 τ.Α΄).

4. Το π.δ. 414/1998 (ΦΕΚ 291/1998/Α΄) «Μετατροπή του Οργανισμού Σχολικών Κτιρίων σε Ανώνυμη Εταιρία και έγκριση του Καταστατικού της».

5. Το Δ/12/41236/22-12-2010 έγγραφο του Υπουργείου Υποδομών Μεταφορών και Δικτύων μετά των συνημμένων του από το οποίο προκύπτει ότι έχουν τηρηθεί οι προϋποθέσεις του άρθρου 3 του ν.2882/2001.

6. Το 248 απόσπασμα από την 472η/14/10/2010 συνεδρίαση του Διοικητικού Συμβουλίου του Οργανισμού Σχολικών Κτιρίων Α.Ε. (ΟΣΚ Α.Ε.), με το οποίο βεβαιώνεται και η διαθεσιμότητα της πίστωσης.

7. Το από 6-3-2008 πρακτικό καταλληλότητας, που καταρτίστηκε από την κατά Νόμο Επιτροπή.

8. Την 2347/398/9-2-78 (ΦΕΚ 106/78/Δ΄) απόφαση του Υφυπουργού Δημοσίων Έργων με την οποία χαρακτηρίζεται ο προτεινόμενος προς απαλλοτρίωση χώρος ως σχολικός.

9. Το π.δ. 189/2009 (ΦΕΚ 221/09 Α΄) «Καθορισμός και ανακατανομή αρμοδιοτήτων των Υπουργείων».

10. Το π.δ. 187/2009 ΦΕΚ 214/2009Α΄ «Διορισμός Υπουργών και Υφυπουργών».

11. Το Π.Δ. 185/2009 ΦΕΚ 213/2009/Α΄ «Ανασύσταση Υπουργείου Οικονομικών».

12. Την Δ6Α1142500ΕΞ 2010/26-10-10 ΦΕΚ 1725/10/Β΄ απόφαση του Πρωθυπουργού και του Υπουργού Οικονομικών σχετικά με ανάθεση αρμοδιοτήτων στον

Υφυπουργό Οικονομικών Δημήτριο Κουσελά, αποφασίζουμε:

Κηρύσσουμε αναγκαστική απαλλοτρίωση, για λόγους δημόσιας ωφέλειας και ειδικότερα για την ανέγερση διδακτηρίων του 32ου Δημοτικού Σχολείου και 31ου Νηπιαγωγείου Αθηνών έκτασης συνολικού εμβαδού 1.207,00μ^2 που βρίσκεται στο 1^0 Διαμέρισμα του Δήμου Αθηναίων επί των οδών Αριστοτέλους, Σμύρνης και Φυλής στο (Ο.Τ 77015) στο Δήμο Αθηνών νομού Αττικής και εικονίζεται στο από 2/2010 με κλίμακα 1:200 και αριθμό σχεδίου 1721 κτηματολογικό διάγραμμα - πίνακα, το οποίο έχει συντάξει Γ. Μουτζούρης και έχει θεωρήσει ο Διευθυντής της Διεύθυνσης Απαλλοτριώσεων του Υπουργείου Υποδομών, Μεταφορών και Δικτύων Ι. Σαραντινός στις 20-11-2010.

Στην έκταση που απαλλοτριώνεται προβάλλουν δικαιώματα κυριότητας οι 1) Εθνικό Καποδιστριακό Πανεπιστήμιο Αθηνών 2) Θεόδωρος Αλέξανδρος Μιχαήλ, κ.λπ.

Η απαλλοτρίωση κηρύσσεται υπέρ και με δαπάνη του Οργανισμού Σχολικών Κτιρίων Α.Ε. και η οποία θα καλυφθεί από τη ΣΑΕ047/6 έργο 1999 ΣΕ04760001

Η απόφαση αυτή να δημοσιευθεί στην Εφημερίδα της Κυβερνήσεως

Αθήνα, 6 Ιουνίου 2011

ΟΙ ΥΠΟΥΡΓΟΙ

ΥΦΥΠΟΥΡΓΟΣ ΟΙΚΟΝΟΜΙΚΩΝ
ΔΗΜΗΤΡΙΟΣ ΚΟΥΣΕΛΑΣ

ΥΠΟΔΟΜΩΝ, ΜΕΤΑΦΟΡΩΝ ΚΑΙ ΔΙΚΤΥΩΝ
ΔΗΜΗΤΡΙΟΣ ΡΕΠΠΑΣ

Αριθμ. 1070170/2380/Δ0011 (2)

Διόρθωση των κτηματολογικών στοιχείων της απαλλοτρίωσης που κηρύχθηκε με την 1056761/3646/Δ0010/5-6-08 κοινή υπουργική απόφαση (ΦΕΚ 230/2008ΑΑΠ) για την ανέγερση διδακτηρίου του 4ου και 5ου Νηπιαγωγείου Μενεμένης στο Δήμο Μενεμένης Νομού Θεσσαλονίκης

ΟΙ ΥΠΟΥΡΓΟΙ ΟΙΚΟΝΟΜΙΚΩΝ - ΥΠΟΔΟΜΩΝ, ΜΕΤΑΦΟΡΩΝ ΚΑΙ ΔΙΚΤΥΩΝ

Έχοντας υπόψη:

1. Τις διατάξεις του άρθρου 16 του ν.2882/2001 (ΦΕΚ 17/Α΄) «Κώδικας Αναγκαστικών Απαλλοτριώσεων Ακινήτων», όπως ισχύουν.

2. Τις διατάξεις του άρθρου 1 του ν.3027/2002 (ΦΕΚ 15/Α΄) «Ρύθμιση θεμάτων Οργανισμού Σχολικών Κτιρίων, ανώτατης εκπαίδευσης και άλλες διατάξεις».

3. Την 1056761/3646/Δ0010/08 (ΦΕΚ 230/ΑΑΠ/2008) κοινή υπουργική απόφαση των Υπουργών Οικονομίας και Οικονομικών και Εθν. Παιδείας και Θρησκευμάτων με την οποία κηρύχτηκε αναγκαστική απαλλοτρίωση για την ανέγερση διδακτηρίου του 4ου και 5ου Νηπιαγωγείου Μενεμένης στο Δήμο Μενεμένης Νομού Θεσσαλονίκης.

4. Το Δ12α/φ.1 ΟΣΚ/0/41070/11-11-2010 έγγραφο του Υπουργείου Υποδομών,Μεταφορών και Δικτύων.

5. Το π.δ. 185/09 (Φ.Ε.Κ. 221/Α΄) περί ανασύστασης του Υπουργείου Οικονομικών κ.λπ.

6. Το π.δ. 187/09 (ΦΕΚ 214/2009/Α΄) περί διορισμού Υπουργών και Υφυπουργών.

7. Το π.δ. 189/09 (ΦΕΚ 213/2009/Α΄) περί καθορισμού και ανακατανομής αρμοδιοτήτων των Υπουργείων.

8. Την Δ6ΑΜ 42500 ΕΞ 2010/26-10-2010 (ΦΕΚ 1725/2010/Β΄) απόφαση του Πρωθυπουργού και του Υπουργού Οικονομικών σχετικά με ανάθεση αρμοδιοτήτων στον Υφυπουργό Οικονομικών Δημήτριο Κουσελά, αποφασίζουμε:

Διορθώνουμε - συμπληρώνουμε τα κτηματολογικά στοιχεία της απαλλοτρίωσης που κηρύχθηκε με την 1056761/3646/Δ0010/5-6-08, (ΦΕΚ 230/2008 ΑΑΠ) κοινή απόφαση των Υπουργών Οικονομίας και Οικονομικών και Εθν. Παιδείας και Θρησκευμάτων, για την ανέγερση διδακτηρίου του 4ου και 5ου Νηπιαγωγείου Μενεμένης, στο Δήμο Μενεμένης Νομού Θεσσαλονίκης σύμφωνα με το από Φεβρουαρίου 2010 και υπό κλίμακα 1:200 ακριβές αντίγραφο κτηματολογικού διαγράμματος - πίνακα της ΟΣΚ Α.Ε. το οποίο θεώρησε για τη Δ/νση Προγραμματισμού και Γηπέδων του ΟΣΚ Α.Ε. η Προϊσταμένη Δήμητρα Κοκολιού και για το Υπουργείο Υποδομών, Μεταφορών και Δικτύων ο Ι. Σαραντινός στις 6-9-2010

Η διόρθωση αυτή δεν μεταβάλλει το αρχικό όριο της απαλλοτρίωσης.

Η απόφαση αυτή να δημοσιευθεί στην Εφημερίδα της Κυβερνήσεως.

Αθήνα, 6 Ιουνίου 2011

ΟΙ ΥΠΟΥΡΓΟΙ

ΥΦΥΠΟΥΡΓΟΣ ΟΙΚΟΝΟΜΙΚΩΝ
ΔΗΜΗΤΡΙΟΣ ΚΟΥΣΕΛΑΣ

ΥΠΟΔΟΜΩΝ, ΜΕΤΑΦΟΡΩΝ ΚΑΙ ΔΙΚΤΥΩΝ
ΔΗΜΗΤΡΙΟΣ ΡΕΠΠΑΣ

Αριθμ. 1070132/2377/Δ0010 (3)

Αναγκαστική απαλλοτρίωση ακινήτων για την κατασκευή του έργου «Διέλευση του αγωγού ύδρευσης από διυλιστήριο νερού έως Ηράκλειο και ειδικότερα στην περιοχή των Αγριανών (Η5) και στην περιοχή των Γουβών» στο Δήμο Χερσονήσου του Ν. Ηρακλείου.

ΟΙ ΥΦΥΠΟΥΡΓΟΙ ΟΙΚΟΝΟΜΙΚΩΝ - ΥΠΟΔΟΜΩΝ, ΜΕΤΑΦΟΡΩΝ ΚΑΙ ΔΙΚΤΥΩΝ

Έχοντας υπόψη:

1. Τις διατάξεις του ν.2882/2001 (ΦΕΚ 17/2001 Α΄) «Κώδικας Αναγκαστικών Απαλλοτριώσεων Ακινήτων», όπως ισχύουν.

2. Τις διατάξεις του άρθρου 33 του Ν/Δτος 3881/1958 (ΦΕΚ 181/1958 τ.Α΄) «περί έργων εγγείων βελτιώσεων».

3. Το Δ.12α/Φ.1061/40536π.ε./13-1-2011 έγγραφο του Υπουργείου Υποδομών, Μεταφορών και Δικτύων μετά των συνημμένων του, από τα οποία προκύπτει ότι έχουν τηρηθεί και οι προϋποθέσεις του άρθρου 3 του ν.2882/01.

4. Την Α.Π. 82663/28-8-1996 κοινή υπουργική απόφαση για την έγκριση των περιβαλλοντικών όρων και τις Α.Π.142074/1-8-2005 και Α.Π. οικ. 127444/30-6-2010 τροποποιητικές της.

5. Την Δ12α/Φ.1061/οικ./41852/14-12-2010 Βεβαίωση κάλυψης δαπάνης του Υπουργείου Υποδομών Μεταφορών και Δικτύων.

6. Το Δ6/οικ/2295/30-8-2010 έγγραφο της Δ/νσης Δ6 Έργων Ύδρευσης και Αποχέτευσης.

7. Το π.δ. 185/6-10-09 (ΦΕΚ 213/09/Α΄) περί ανασύστασης του Υπουργείου Οικονομικών.

8. Το π.δ. 187/09 (ΦΕΚ 214/09/Α΄) περί διορισμού των Υπουργών και Υφυπουργών.

9. Την 69139/7766/21-12-2009 (ΦΕΚ 2514/09/Β΄) κοινή απόφαση του Πρωθυπουργού και του Υπουργού Υπο-

δομών, Μεταφορών και Δικτύων, σχετικά με ανάθεση αρμοδιοτήτων στους Υφυπουργούς.

10. Την Δ6Α1142500ΕΞ2010/26-10-2010 (ΦΕΚ 1725/2010/Β΄) κοινή απόφαση του Πρωθυπουργού και του Υπουργού Οικονομικών σχετικά με ανάθεση αρμοδιοτήτων στον Υφυπουργό Οικονομικών Δημ. Κουσελά, αποφασίζουμε:

Κηρύσσουμε την αναγκαστική απαλλοτρίωση για λόγους δημόσιας ωφέλειας και ειδικότερα για την κατασκευή του έργου «Διέλευση του αγωγού ύδρευσης από διυλιστήριο νερού έως Ηράκλειο και ειδικότερα στην περιοχή των Αγριανών (Η5) και στην περιοχή των Γουβών», έκτασης συνολικού εμβαδού 3.387,84μ² που βρίσκεται στο Δήμο Χερσονήσου του Ν. Ηρακλείου και εικονίζεται με κλίμακα 1:500 στα από Ιουνίου 2010 και αριθ. σχεδίου Π1 και Π2 κτηματολογικών διαγραμμάτων και του αντίστοιχου κτηματολογικού πίνακα της Γενικής Γραμματείας Δημ. Έργων, ΕΥΔΕ/ Ύδρευσης Ηρακλείου-Αγ. Νικολάου από το Φράγμα Αποσελέμη του Υπουργείου Υποδομών, Μεταφορών και Δικτύων τα οποία έχουν συνταχθεί από τον Κριτσωτάκη Ιωάννη και έχουν θεωρηθεί από το Δ/ντη της Δ6 Δ/νσης του Υπουργείου Υποδομών Μεταφορών και Δικτύων Αντώνη Κοτσώνη.

Η προβολή δικαιωμάτων κυριότητας επί της έκτασης που απαλλοτριώνεται περιγράφεται στον ανωτέρω κτηματολογικό πίνακα.

Η απαλλοτρίωση κηρύσσεται υπέρ του Δημοσίου που θα αντιμετωπισθεί με δαπάνες του προγράμματος Δημοσίων Επενδύσεων για έργα αρμοδιότητας Γενικής Γραμματείας Δημοσίων Έργων και ειδικότερα σε βάρος του έργου 2002ΣΕ07630003 (ΣΑΕ 076/3).

Η απόφαση αυτή να δημοσιευθεί στην Εφημερίδα της Κυβερνήσεως.

Αθήνα, 6 Ιουνίου 2011

ΟΙ ΥΦΥΠΟΥΡΓΟΙ

ΟΙΚΟΝΟΜΙΚΩΝ — ΥΠΟΔΟΜΩΝ, ΜΕΤΑΦΟΡΩΝ ΚΑΙ ΔΙΚΤΥΩΝ

ΔΗΜΗΤΡΙΟΣ ΚΟΥΣΕΛΑΣ — **ΙΩΑΝΝΗΣ ΜΑΓΚΡΙΩΤΗΣ**

Αριθμ. 1070138/2378/Δ0010 (4)

Συμπληρωματική αναγκαστική απαλλοτρίωση ακινήτων για την κατασκευή του έργου «Οδός κατασκευής και συντήρησης υδραγωγείου κατάντη Ε.Ε.Ν. από χ.θ. 5+000 έως χ.θ. 13+900 του φράγματος Γαδουρά» στις Δημοτικές Ενότητες Αρχαγγέλου και Καλλιθέας του Δήμου Ρόδου, στο Ν. Δωδεκανήσου.

ΟΙ ΥΦΥΠΟΥΡΓΟΙ ΟΙΚΟΝΟΜΙΚΩΝ - ΥΠΟΔΟΜΩΝ, ΜΕΤΑΦΟΡΩΝ ΚΑΙ ΔΙΚΤΥΩΝ

Έχοντας υπόψη:

1. Τις διατάξεις του ν.2882/2001 (ΦΕΚ 17/2001 Α΄) «Κώδικας Αναγκαστικών Απαλλοτριώσεων Ακινήτων», όπως ισχύουν.

2. Τις διατάξεις του άρθρου 23 του από 25 Νοεμβρίου 1929 διατάγματος «περί κωδικοποιήσεως των περί κατασκευής και συντηρήσεως οδών κειμένων διατάξεων».

3. Τις διατάξεις του άρθρου 1 του ν.653/1977 όπως συμπληρώθηκαν με τις παρ.9 και 10 του άρθρου 62 του ν.947/1979 και την παρ.4 του άρθρου 9 του ν.960/1979, για την εκτέλεση των οποίων εκδόθηκε το π.δ.929/1979.

4. Τις διατάξεις του άρθρου 33 του Ν/Δτος 3881/1958 (ΦΕΚ 181/1958 τ.Α΄) «περί έργων εγγείων βελτιώσεων».

5. Το Δ.12α/Φ.1016/464/31-1-2011 έγγραφο του Υπουργείου Υποδομών, Μεταφορών και Δικτύων και την από 10-3-2011 ορθή επανάληψη του μετά των συνημμένων τους, από τα οποία προκύπτει ότι έχουν τηρηθεί και οι προϋποθέσεις του άρθρου 3 του ν.2882/01.

6. Την Α.Π. 80797/9-6-1995 κοινή υπουργική απόφαση για την έγκριση των περιβαλλοντικών όρων και τις Α.Π.100706/12-4-2006 και Α.Π. οικ. 128379/23-7-2010 τροποποιητικές αυτής.

7. Την Δ12α/Φ.1016/οικ./421/19-1 -2011 Βεβαίωση κάλυψης δαπάνης του Υπουργείου Υποδομών Μεταφορών και Δικτύων.

9. Το π.δ. 185/6-10-09 (ΦΕΚ 213/09/Α΄) περί ανασύστασης του Υπουργείου Οικονομικών.

10. Το π.δ. 187/09 (ΦΕΚ 214/09 Α΄) περί διορισμού των Υπουργών και Υφυπουργών.

11. Την 69139/7766/21-12-2009 (ΦΕΚ 2514/09 Β΄) κοινή απόφαση του Πρωθυπουργού και του Υπουργού Υποδομών, Μεταφορών και Δικτύων, σχετικά με ανάθεση αρμοδιοτήτων στους Υφυπουργούς.

12. Την Δ6Α1142500ΕΞ2010/26-10-2010 (ΦΕΚ 1725/2010/Β΄) κοινή απόφαση του Πρωθυπουργού και του Υπουργού Οικονομικών σχετικά με ανάθεση αρμοδιοτήτων στον Υφυπουργό Οικονομικών Δημ. Κουσελά, αποφασίζουμε

Κηρύσσουμε τη συμπληρωματική αναγκαστική απαλλοτρίωση για λόγους δημόσιας ωφέλειας και ειδικότερα για την κατασκευή του έργου «Οδός κατασκευής και συντήρησης υδραγωγείου κατάντη Ε.Ε.Ν. από χ.θ. 5+000 έως χ.θ. 13+900 του φράγματος Γαδουρά», έκτασης συνολικού εμβαδού 126.378,03μ² που βρίσκεται στις Δημοτικές Ενότητες Αρχαγγέλου και Καλλιθέας του Δήμου Ρόδου και εικονίζεται με κλίμακα 1:1000 στα από Μαΐου 2010 και αριθ. σχεδίων ΚΤΗ.01, ΚΤΗ.02, ΚΤΗ.03,......και ΚΤΗ.10 ακριβή αντίγραφα των κτηματολογικών διαγραμμάτων, και του αντίστοιχου κτηματολογικού πίνακα αρθ. Σχεδίου Τ.01 της Γενικής Γραμματείας Δημ. Έργων - ΕΥΔΕ Ύδρευσης Ρόδου του Υπουργείου Υποδομών Μεταφορών και Δικτύων τα οποία έχει συντάξει η Ανάδοχος Δ. Στρίγκος και έχει θεωρήσει για τη Δ6 Δ/νση του Υπουργείου Υποδομών Μεταφορών και Δικτύων ο Αντώνης Κοτσώνης στις 5-7-2010

Η προβολή δικαιωμάτων κυριότητας επί της έκτασης που απαλλοτριώνεται περιγράφεται στον ανωτέρω κτηματολογικό πίνακα.

Στην έκταση που απαλλοτριώνεται δεν περιλαμβάνονται οι εκτάσεις εκείνες οι οποίες στα κτηματολογικά στοιχεία φέρονται ότι ανήκουν στο Δημόσιο.

Η απαλλοτρίωση κηρύσσεται υπέρ του Δημοσίου και θα αντιμετωπισθεί με δαπάνες του προγράμματος Δημοσίων Επενδύσεων για έργα αρμοδιότητας Γενικής Γραμματείας Δημοσίων Έργων και ειδικότερα σε βάρος του έργου 2002ΣΕ07630002 (ΣΑΕ 076/3), σε συνδυασμό με τις διατάξεις του Ν.653/77 όπως ισχύουν.

Η απόφαση αυτή να δημοσιευθεί στην Εφημερίδα της Κυβερνήσεως.

Αθήνα, 6 Ιουνίου 2011

ΟΙ ΥΦΥΠΟΥΡΓΟΙ

ΟΙΚΟΝΟΜΙΚΩΝ — ΥΠΟΔΟΜΩΝ, ΜΕΤΑΦΟΡΩΝ ΚΑΙ ΔΙΚΤΥΩΝ

ΔΗΜΗΤΡΙΟΣ ΚΟΥΣΕΛΑΣ — **ΙΩΑΝΝΗΣ ΜΑΓΚΡΙΩΤΗΣ**

Αριθμ. 1070107/2375 /Δ0010 (5)

Διόρθωση της 1101197/6692/Δ0010/30-10-08 (ΦΕΚ 529/08/ Α.Α.Π.) κοινής υπουργικής απόφασης.

ΟΙ ΥΦΥΠΟΥΡΓΟΙ ΟΙΚΟΝΟΜΙΚΩΝ - ΥΠΟΔΟΜΩΝ ΜΕΤΑΦΟΡΩΝ ΔΙΚΤΥΩΝ

Έχοντας υπόψη:

1. Τις διατάξεις του ν. 2882/2001 (ΦΕΚ 17/01 Α΄) «Κώδικας Αναγκαστικών Απαλλοτριώσεων Ακινήτων», όπως ισχύουν.

2. Τις διατάξεις του ν.3555/2007 (ΦΕΚ 81/2007 Α΄) «Κύρωση Σύμβασης παραχώρησης του Έργου της Μελέτης, κατασκευής, Χρηματοδότησης, Λειτουργίας, Συντήρησης και Εκμετάλλευσης του Αυτοκινητόδρομου «Ιονία οδός» από Αντίρριο μέχρι Ιωάννινα, ΠΑΘΕ Αθήνα (Α/Κ Μεταμόρφωσης) - Μαλιακός (Σκάρφεια) και Συνδετήριου Κλάδου του ΠΑΘΕ Σχηματάρι - Χαλκίδα και λοιπές διατάξεις.

3. Τις διατάξεις του άρθρου 23 του από 25 Νοεμβρίου 1929 διατάγματος «περί κωδικοποιήσεως των περί κατασκευής και συντηρήσεως οδών κειμένων διατάξεων».

4. Την 1101197/6692/Δ0010/30-10-08 (ΦΕΚ 529/08 Α.Α.Π.) κοινή απόφαση του Υπουργού Οικονομίας και Οικονομικών και ΥΠΕΧΩΔΕ, με την οποία κηρύχθηκε αναγκαστική απαλλοτρίωση για τη Σύνταξη κτηματολογίου και λοιπές τοπογραφικές εργασίες, στο τμήμα Κουβαράς-Κομπότι από χ.θ. 123+589 - χ.θ. 129+053,27 Δ.Δ. Κομποτίου και Δ.Δ.Σελλάδων του Δήμου Κομποτίου Ν. Αιτωλ/νίας.

5. Το Δ12/Φ16ΑΙΤ/0/939/4-2-2011 έγγραφο του Υπουργείου Υποδομών Μεταφορών και Δικτύων.

6. Το 3291/Φ520/757/2008/19-5-2009 έγγραφο της Κτηματικής Υπηρεσίας Αιτωλ/νίας.

7. Το π.δ. 185/2009 (ΦΕΚ 213/09/Α΄) περί ανασύστασης του Υπουργείου Οικονομικών.

8. Το π.δ. 187/2009 (ΦΕΚ 214/2009 Α΄) περί διορισμού Υπουργών και Υφυπουργών.

9. Την 69139/7766/21-12-09 (ΦΕΚ 2514/22-12-09 τ.Β΄) κοινή απόφαση του Πρωθυπουργού και του Υπουργού Υποδομών Μεταφορών και Δικτύων, σχετικά με ανάθεση αρμοδιοτήτων στους Υφυπουργούς.

10. Την Δ6Α1142500ΕΞ2010/26-10-2010 (ΦΕΚ 1725/2010 Β΄) κοινή απόφαση του Πρωθυπουργού και του Υπουργού Οικονομικών σχετικά με ανάθεση αρμοδιοτήτων στον Υφυπουργό Οικονομικών Δημ. Κουσελά, αποφασίζουμε:

Διορθώνουμε την 1101197/6692/Δ0010/30-10-08 (ΦΕΚ 529/08 Α.Α.Π.) κοινή υπουργική απόφαση ως εξής:

α) Αντί του αναγραφέντος στο θέμα και στο διατακτικό αυτής «Σύνταξη κτηματολογίου και λοιπές τοπογραφικές εργασίες, στο τμήμα Κουβαράς - Κομπότι της Ιονίας οδού από χ.θ. 123+589,00 - χ.θ. 129+053,27 Δ.Δ. Κομποτίου και Δ.Δ. Σελλάδων του Δήμου Κομποτίου Ν. Αιτωλ/νίας» τίθεται το ορθό «διάνοιξη της Ιονίας οδού στο τμήμα Κουβαράς-Κομπότι από χ.θ. 123+589,00 - χ.θ. 129+053,27 Δ.Δ. Κομποτίου και Δ.Δ. Σελλάδων του Δήμου Κομποτίου Ν. Άρτας και

β) Αντί του αναγραφέντος στο διατακτικό αυτής «...... έχει ελεγχθεί από το Δ/ντή της ΕΥΔΕ/Ε.Π.Α. και Ι.Ο Χ. Δουκάκη στις 17-6-2008», τίθεται το ορθό «....ελέγχθηκε από την ΕΥΔΕ/Ε.Π.Α. και Ι.Ο. και ελέγχθηκε και θεωρήθηκε από τη Δ/12 Δ/νση του Υπουργείου ΠΕΧΩΔΕ ως προς τους αναλογισμούς».

Η απόφαση αυτή να δημοσιευθεί στην Εφημερίδα της Κυβερνήσεως.

Αθήνα, 6 Ιουνίου 2011

ΟΙ ΥΦΥΠΟΥΡΓΟΙ

ΟΙΚΟΝΟΜΙΚΩΝ — ΥΠΟΔΟΜΩΝ, ΜΕΤΑΦΟΡΩΝ ΚΑΙ ΔΙΚΤΥΩΝ

ΔΗΜΗΤΡΙΟΣ ΚΟΥΣΕΛΑΣ — ΙΩΑΝΝΗΣ ΜΑΓΚΡΙΩΤΗΣ

Αριθμ. 1070119/2376/Δ0010 (6)

Διόρθωση της 1101212/6688/Δ0010/6-11-08 (ΦΕΚ 513/08 Α.Α.Π.) κοινής υπουργική απόφασης.

ΟΙ ΥΦΥΠΟΥΡΓΟΙ ΟΙΚΟΝΟΜΙΚΩΝ - ΥΠΟΔΟΜΩΝ, ΜΕΤΑΦΟΡΩΝ ΚΑΙ ΔΙΚΤΥΩΝ

Έχοντας υπόψη:

1. Τις διατάξεις του ν. 2882/2001 (ΦΕΚ 17/01 Α.) «Κώδικας Αναγκαστικών Απαλλοτριώσεων Ακινήτων », όπως ισχύουν.

2. Τις διατάξεις του ν.3555/2007 (ΦΕΚ 81/2007 Α΄) «Κύρωση Σύμβασης παραχώρησης του Έργου της Μελέτης, κατασκευής, Χρηματοδότησης, Λειτουργίας, Συντήρησης και Εκμετάλλευσης του Αυτοκινητόδρομου «Ιονία οδός» από Αντίρριο μέχρι Ιωάννινα, ΠΑΘΕ Αθήνα (Α/Κ Μεταμόρφωσης) - Μαλιακός (Σκάρφεια) και Συνδετήριου Κλάδου του ΠΑΘΕ Σχηματάρι - Χαλκίδα και λοιπές διατάξεις.

3. Τις διατάξεις του άρθρου 23 του από 25 Νοεμβρίου 1929 διατάγματος «περί κωδικοποιήσεως των περί κατασκευής και συντηρήσεως οδών κειμένων διατάξεων».

4. Την 1101212/6688/Δ0010/6-11-08 (ΦΕΚ 513/08 Α.Α.Π.) κοινή απόφαση του Υπουργού Οικονομίας και Οικονομικών και ΥΠΕΧΩΔΕ, με την οποία κηρύχθηκε αναγκαστική απαλλοτρίωση για τη διάνοιξη της Ιονίας οδού στο τμήμα Φιλιππιάδα-Εγνατία της Ιονίας οδού από χ.θ. 169+160 - χ.θ. 176+200 στο Δ.Δ. Τερόβου, Σκλιβάνης, Βαρλαάμ και Δ.Δ. Αγ. Τριάδας του Ν. Ιωαννίνων.

5. Το Δ12/Φ16ΑΙΤ/0/939/4-2-2011 έγγραφο του Υπουργείου Υποδομών, Μεταφορών και Δικτύων.

6. Το π.δ. 185/2009 (ΦΕΚ 213/09. Α΄) περί ανασύστασης του Υπουργείου Οικονομικών.

7. Το π.δ. 187/2009 (ΦΕΚ 214/2009 Α΄) περί διορισμού Υπουργών και Υφυπουργών.

8. Την 69139/7766/21-12-09 (ΦΕΚ 2514/22-12-09 τ.Β΄) κοινή απόφαση του Πρωθυπουργού και του Υπουργού Υποδομών Μεταφορών και Δικτύων, σχετικά με ανάθεση αρμοδιοτήτων στους Υφυπουργούς.

9. Την Δ6Α1142500ΕΞ2010/26-10-2010 (ΦΕΚ 1725/2010 Β΄) κοινή απόφαση του Πρωθυπουργού και του Υπουργού Οικονομικών σχετικά με ανάθεση αρμοδιοτήτων στον Υφυπουργό Οικονομικών Δημ. Κουσελά, αποφασίζουμε:

Διορθώνουμε την 101212/6688/Δ0010/6-11-08 (ΦΕΚ 513/08 Α.Α.Π.) κοινή υπουργική απόφαση

Ως προς το διατακτικό αυτής και αντί του αναγραφέντος «Σύνταξη κτηματολογίου και λοιπές τοπογραφικές εργασίες,», τίθεται το ορθό «διάνοιξη της Ιονίας οδού».

Η απόφαση αυτή να δημοσιευθεί στην Εφημερίδα της Κυβερνήσεως.

Αθήνα, 6 Ιουνίου 2011

ΟΙ ΥΦΥΠΟΥΡΓΟΙ

ΟΙΚΟΝΟΜΙΚΩΝ — ΥΠΟΔΟΜΩΝ, ΜΕΤΑΦΟΡΩΝ ΚΑΙ ΔΙΚΤΥΩΝ

ΔΗΜΗΤΡΙΟΣ ΚΟΥΣΕΛΑΣ — ΙΩΑΝΝΗΣ ΜΑΓΚΡΙΩΤΗΣ

Αριθμ. 1069965/2340/0011 (7)

Αναγκαστική απαλλοτρίωση ακινήτων για αρχαιολογικούς σκοπούς στη Σπάρτη Ν.Λακωνίας

ΟΙ ΥΠΟΥΡΓΟΙ ΟΙΚΟΝΟΜΙΚΩΝ - ΠΟΛΙΤΙΣΜΟΥ ΚΑΙ ΤΟΥΡΙΣΜΟΥ

Έχοντας υπόψη:

1. Τις διατάξεις του ν.2882/2001 (ΦΕΚ 17/Α΄/2001) «Κώδικας Αναγκαστικών Απαλλοτριώσεων Ακινήτων», όπως ισχύουν.

2. Τις διατάξεις του ν.3028/2002 (ΦΕΚ 153/Α΄/2002) «περί αναγκαστικής απαλλοτρίωσης ακινήτων για την προστασία των αρχαιοτήτων και εν γένει της Πολιτιστικής Κληρονομιάς».

3. Το ΥΠΠΟ/ΔΑΑΠ/Φ60/103961/1395/3-1-2011 έγγραφο του Υπουργείου Πολιτισμού και Τουρισμού μετά των συνημμένων του, από τα οποία προκύπτει ότι έχουν τηρηθεί και οι προϋποθέσεις του άρθρου 3 του Ν.2882/01.

4. Το απόσπασμα από την 35/10-10-2006 συνεδρίαση του Κεντρικού Αρχαιολογικού Συμβουλίου.

5. Την Διοικ /Β/2274/20-9-10 βεβαίωση κάλυψης δαπάνης του Υπουργείου Πολιτισμού και Τουρισμού.

6. Το πδ. 187/2009 (ΦΕΚ 214/Α΄/2009) «Διορισμός Υπουργών και Υφυπουργών».

7. Το π.δ. 1061/2009(ΦΕΚ 213/Α/2009)» Συγχώνευση των Υπουργείων Πολιτισμού και Τουριστικής Ανάπτυξης».

8. Το π.δ. 185/2009 (ΦΕΚ 213/Α/2009) «Ανασύσταση Υπουργείου Οικονομικών».

9. Την Δ6Α1142500ΕΞ 2010/26-10-10 (ΦΕΚ 1725/Β/10) απόφαση του Πρωθυπουργού και του Υπουργού Οικονομικών σχετικά με ανάθεση αρμοδιοτήτων στον Υφυπουργό Οικονομικών Δημήτριο Κουσελά, αποφασίζουμε:

Κηρύσσουμε αναγκαστική απαλλοτρίωση ακινήτου, για αρχαιολογικούς σκοπούς και ειδικότερα για την προστασία των Αρχαιοτήτων και της Πολιτιστικής Κληρονομιάς έκτασης συνολικού εμβαδού 531,08.$μ^2$ που βρίσκεται επί της οδού Τριακοσίων (Ο.Τ 127) στην Σπάρτη Νομού Λακωνίας και εικονίζεται με κλίμακα 1:200 στο από Νοεμβριο-2007 και με Α/Α3341 κτηματολογικό διάγραμμα - πίνακα, το οποίο έχει συντάξει ο Ε. Παναγιωτόπουλους και έχει θεωρήσει ο Προϊστάμενος της Δ/νσης Αποτυπώσεων και Συντηρήσεως Κτιρίων του ΤΑΠΑ Μ. Μαυραϊδής στις 19 Νοεμβρίου 2007.

Στην έκταση που απαλλοτριώνεται προβάλλουν δικαιώματα κυριότητας οι Στυλιανός Ανδρούτσος και κληρον. Παναγιώτα Ανδρούτσου.

Η απαλλοτρίωση κηρύσσεται υπέρ του Δημοσίου και η δαπάνη θα βαρύνει τον προϋπολογισμό του Ταμείου Αρχ/κών Πόρων και Απαλλοτριώσεων, ΚΑ 971951.

Η απόφαση αυτή να δημοσιευθεί στην Εφημερίδα της Κυβερνήσεως.

Αθήνα, 6 Ιουνίου 2011

ΟΙ ΥΠΟΥΡΓΟΙ

ΥΦΥΠΟΥΡΓΟΣ ΟΙΚΟΝΟΜΙΚΩΝ	ΠΟΛΙΤΙΣΜΟΥ ΚΑΙ ΤΟΥΡΙΣΜΟΥ
ΔΗΜΗΤΡΙΟΣ ΚΟΥΣΕΛΑΣ	**ΠΑΥΛΟΣ ΓΕΡΟΥΛΑΝΟΣ**

Αριθμ. 25446 (8)

Παράταση αναστολής χορήγησης οικοδομικών αδειών στην περιοχή των ορεινών όγκων Πάστρας, Πατέρα, Κιθαιρώνα και Γερανείων της Δυτικής Αττικής.

Ο ΑΝΑΠΛΗΡΩΤΗΣ ΥΠΟΥΡΓΟΣ ΠΕΡΙΒΑΛΛΟΝΤΟΣ, ΕΝΕΡΓΕΙΑΣ ΚΑΙ ΚΛΙΜΑΤΙΚΗΣ ΑΛΛΑΓΗΣ

Έχοντας υπόψη:

1. Τις διατάξεις της παρ.3 του άρθρου 6 του ν.2242/1994 «Πολεοδόμηση περιοχών δεύτερης κατοικίας σε Ζώνες Οικιστικού Ελέγχου, προστασίας φυσικού και δομημένου περιβάλλοντος και άλλες διατάξεις» (Α΄162), όπως συμπληρώθηκε με τη παράγραφο 12 του άρθρου 42 του ν.3316/2005 (Α΄42).

2. Τις διατάξεις του άρθρου 90 του Κώδικα Νομοθεσίας για την Κυβέρνηση και τα κυβερνητικά όργανα που κυρώθηκε με το άρθρο πρώτο του π.δ/τος 63/2005 (Α΄98).

3. Την υπ' αριθμ. 2876/7.10.2009 απόφαση Πρωθυπουργού «Αλλαγή τίτλου Υπουργείων» (Β΄2234).

4. Τις διατάξεις των άρθρων 1 (παρ.2) και 6 του π.δ/τος 189/2009 «Καθορισμός και ανακατανομή αρμοδιοτήτων των Υπουργείων» (Α΄221).

5. Την υπ' αριθμ. Υ273/30-9-2010 απόφαση του Πρωθυπουργού «Καθορισμός αρμοδιοτήτων του Αναπληρωτή Υπουργού Περιβάλλοντος Ενέργειας και Κλιματικής Αλλαγής Νικολάου Σηφουνάκη» (Β΄1595).

6. Την υπ' αρ. 5/συν6η/18-5-2011 γνωμοδότηση της Εκτελεστικής Επιτροπής του Οργανισμού Αθήνας.

7. Το γεγονός ότι από τις κανονιστικές διατάξεις της παρούσας απόφασης δεν προκαλείται δαπάνη σε βάρος του κρατικού προϋπολογισμού του οικείου ΟΤΑ, αποφασίζουμε:

1. Παρατείνεται για 12 ακόμη μήνες η αναστολή χορήγησης οικοδομικών αδειών στην περιοχή των ορεινών όγκων Πάστρας, Πατέρα, Κιθαιρώνα και Γερανείων της Δυτικής Αττικής, στην οποία είχε επιβληθεί αναστολή με την 21397/25-5-2010 απόφαση της Υπουργού Περιβάλλοντος Ενέργειας και Κλιματικής Αλλαγής (ΦΕΚ ΑΑΠ/222/9.6.2010), όπως ισχύει, και φαίνεται στο σχετικό πρωτότυπο διάγραμμα που συνοδεύει την απόφαση αυτή.

2. Της παραπάνω αναστολής εξαιρείται η έγκριση:

- αδειών κατεδάφισης
- εργασιών για λόγους χρήσεως, υγιεινής και ασφάλειας των κτιρίων
- εργασιών δόμησης μικρής κλίμακας, με την προϋπόθεση να έχουν αδειοδοτηθεί ή αδειοδοτηθούν περιβαλλοντικά, όπου απαιτείται
- για έργα για τα οποία έχει υποβληθεί μέχρι τις 9-6-2010 (ημερομηνία έναρξης ισχύος της αρχικής αναστολής) πλήρης φάκελος στην αρμόδια πολεοδομική υπηρεσία και παράλληλα έχουν περιβαλλοντική αδειοδότηση, με θετική γνωμοδότηση του Οργανισμού Αθήνας.

3. Η ισχύς της παρούσας απόφασης αρχίζει από τη δημοσίευση της στην Εφημερίδα της Κυβερνήσεως.

Η απόφαση αυτή να δημοσιευθεί στην Εφημερίδα της Κυβερνήσεως.

Αθήνα, 7 Ιουνίου 2011

Ο ΑΝΑΠΛΗΡΩΤΗΣ ΥΠΟΥΡΓΟΣ

ΝΙΚΟΛΑΟΣ ΣΗΦΟΥΝΑΚΗΣ

Αριθμ. 25445 (9)

Αναστολή χορήγησης οικοδομικών αδειών και έγκρισης εργασιών στη περιοχή υγροτόπου «Βουρκάρι» της Δημοτικής Ενότητας Μεγαρέων του Δήμου Μεγαρέων (ν. Αττικής)».

Ο ΑΝΑΠΛΗΡΩΤΗΣ ΥΠΟΥΡΓΟΣ ΠΕΡΙΒΑΛΛΟΝΤΟΣ, ΕΝΕΡΓΕΙΑΣ ΚΑΙ ΚΛΙΜΑΤΙΚΗΣ ΑΛΛΑΓΗΣ

Έχοντας υπόψη:

1. Τις διατάξεις της παρ. 3 του άρθρου 6 του ν. 2242/1994 «Πολεοδόμηση περιοχών δεύτερης κατοικίας σε Ζώνες Οικιστικού Ελέγχου (Ζ.Ο.Ε.), προστασίας φυσικού και δομημένου περιβάλλοντος και άλλες διατάξεις» (Α΄ 162), όπως συμπληρώθηκε με τη παρ. 12 του άρθρου 42 του ν.3316/2005 (Α΄42).

2. Τις διατάξεις του άρθρου 90 του Κώδικα Νομοθεσίας για την Κυβέρνηση και τα κυβερνητικά όργανα, που κυρώθηκε με το άρθρο πρώτο του π.δ/τος 63/2005 (Α΄ 98).

3. Την υπ' αρ. 2876/7.10.2009 απόφαση του Πρωθυπουργού «Αλλαγή τίτλου Υπουργείων» (Β 2234).

4. Τις διατάξεις των άρθρων 1 (παρ.2) και 6 του π.δ/τος 189/2009 «Καθορισμός και ανακατανομή αρμοδιοτήτων των Υπουργείων (Α΄221)».

5. Την υπ' αρ. Υ273/30.9.2010 απόφαση του Πρωθυπουργού «Καθορισμός αρμοδιοτήτων του Αναπληρωτή Υπουργού Περιβάλλοντος, Ενέργειας και Κλιματικής Αλλαγής Νικόλαου Σηφουνάκη» (Β΄ 1595).

6. Τις διατάξεις των άρθρων 1, 2, 283 και 286 του ν. 3852/2010 «Νέα Αρχιτεκτονική της Αυτοδιοίκησης και της Αποκεντρωμένης Διοίκησης - Πρόγραμμα Καλλικράτης» (Α΄ 87) και του άρθρου 1ου της υπ' αριθμ. 45892/11.8.2010 απόφασης του Υπουργού Εσωτερικών, Αποκέντρωσης και Ηλεκτρονικής Διακυβέρνησης «Πρωτοβάθμιοι και Δευτεροβάθμιοι Οργανισμοί Τοπικής Αυτοδιοίκησης της Χώρας κ.λπ.» (Β΄ 1292/2010, διόρθωση σφάλματος Β΄ 1623/2010).

7. Τη γνωμοδότηση της 6ης συνεδρίασης/θέμα 3ο/18-5-2011 της Εκτελεστικής Επιτροπής του Οργανισμού Αθήνας.

8. Το γεγονός ότι από τις κανονιστικές διατάξεις αυτής της απόφασης δεν προκαλείται σε βάρος του κρατικού προϋπολογισμού και των οικείων ΟΤΑ, αποφασίζουμε:

1. Αναστέλλεται για εννέα (9) ακόμη μήνες η χορήγηση οικοδομικών αδειών ανέγερσης οικοδομών και η έγκριση εργασιών στη περιοχή του Υγροτόπου Βουρκάρι της Δημοτικής Ενότητας Μεγαρέων του Δήμου Μεγαρέων (ν.Αττικής), στην οποία είχε επιβληθεί αναστολή με την υπ' αρ. 36463/25-8-2010 απόφαση της Υπουργού Περιβάλλοντος, Ενέργειας και Κλιματικής Αλλαγής (ΑΑΠ/358/2010), που τροποποιήθηκε με την 5043/2-2-2011 απόφαση του Αναπληρωτή Υπουργού Περιβάλλοντος Ενέργειας και Κλιματικής Αλλαγής (ΑΑΠ 27/22-2-2011), όπως η περιοχή φαίνεται στο διάγραμμα που συνοδεύει τη παραπάνω πρώτη απόφαση της Υπουργού Περιβάλλοντος, Ενέργειας και Κλιματικής Αλλαγής.

2. Η ισχύς της παρούσας απόφασης αρχίζει από τη δημοσίευση της στην Εφημερίδα της Κυβερνήσεως.

Η απόφαση αυτή να δημοσιευθεί στην Εφημερίδα της Κυβερνήσεως.

Αθήνα, 7 Ιουνίου 2011

Ο ΑΝΑΠΛΗΡΩΤΗΣ ΥΠΟΥΡΓΟΣ

ΝΙΚΟΛΑΟΣ ΣΗΦΟΥΝΑΚΗΣ

Αριθμ. 5510/08 (10)

Τροποποίηση ρυμοτομικού σχεδίου Τυρνάβου στο Ο.Τ. 508Α, (έγκριση δρόμου και δημιουργία ΟΤ 508Γ).

Ο ΠΕΡΙΦΕΡΕΙΑΡΧΗΣ ΘΕΣΣΑΛΙΑΣ

Έχοντας υπόψη:

1. Τις διατάξεις των άρθρων 3 και 70 του από 17.7.1923 Ν.Δ/τος (Φ.Ε.Κ. 228Α΄/23) «περί σχεδίων πόλεων κ.λπ.» όπως τροποποιήθηκαν, συμπληρώθηκαν ή/και αντικαταστάθηκαν και ισχύουν έως σήμερα.

2. Τις διατάξεις των άρθρων 152 και 154 του Π.Δ/τος της 14/27.7.1999, (Φ.Ε.Κ. 580Δ΄/99) «Κώδικας Βασικής Πολεοδομικής Νομοθεσίας».

3. Τις διατάξεις του άρθρου 29 του Ν. 2831/2000 (Φ.Ε.Κ. 140Α΄/2000) «Περί τροποποίησης των διατάξεων του Ν.1577/85 - Γ.Ο.Κ. και άλλες πολεοδομικές διατάξεις» όπως αντικαταστάθηκαν με το άρθρο 10 του Ν.3044/2002, (Φ.Ε.Κ. 197Α΄/2002) περί «Μεταφοράς συντελεστού δομήσεως κ.λπ.».

4. Τις διατάξεις των αρθρ. 186 και 283 του Ν.3852/10 «Νέα Αρχιτεκτονική της Αυτοδιοίκησης κ.λπ. (Καλλικράτης)» (Φ.Ε.Κ. 87Α΄/10) όπως τροποποιήθηκαν, συμπληρώθηκαν, αντικαταστάθηκαν, διορθώθηκαν και ισχύουν ως σήμερα.

5. Το ισχύον στην περιοχή ρυμοτομικό σχέδιο εγκεκριμένο δια του Π.Δ. 5.7.90 (Φ.Ε.Κ. 337Δ΄/90).

6. Την απόφαση 240/08 του Δημοτικού Συμβουλίου Τυρνάβου.

7. Τη με αριθμό 77/11.6.2009 Γνωμοδότηση του Συμβουλίου Χωροταξίας Οικισμού και Περιβάλλοντος Ν. Λάρισας, (αρ. Πρακτικού 13ο).

8. Τη με Α.Π. 18894/6/5.5.2006 εγκύκλιο της Δ.Π.Σ./Γ.Δ.Π./Υ.ΠΕ.ΧΩ.Δ.Ε.

9. Το γεγονός ότι από τις κανονιστικές διατάξεις της παρούσας Απόφασης δεν προκαλείται δαπάνη σε βάρος του Κρατικού Προϋπολογισμού και του Ο.Τ.Α., αποφασίζουμε:

Άρθρο 1

Εγκρίνεται η τροποποίηση στο Ο.Τ. 508Α του ρυμοτομικού σχεδίου της πόλης του Τυρνάβου σύμφωνα με την οποία δημιουργείται νέα οδός πλάτους 5μ. και νέο Ο.Τ. 508Γ (αποκοπτόμενο τμήμα πρώην Ο.Τ. 508Α) και επιβάλλεται προκήπιο πλάτους 2,00 μ. όπως φαίνεται αναλυτικά στο σχεδιάγραμμα σε κλίμακα 1:500 που θεωρήθηκε από την Δ/ντρια της Δ/νσης Περιβάλλοντος και Χωρικού Σχεδιασμού της Περιφέρειας Θεσσαλίας και συνοδεύει την παρούσα Απόφαση.

Άρθρο 2

Οι όροι και περιορισμοί δόμησης για το δημιουργούμενο ως ανωτέρω Ο.Τ. καθορίζονται όμοια με τους ισχύοντες στην περιοχή.

Άρθρο 3


Η ισχύς της παρούσας Απόφασης αρχίζει από την δημοσίευσή της στην Εφημερίδα της Κυβερνήσεως.

Η απόφαση αυτή με το σχεδιάγραμμα που τη συνοδεύει να δημοσιευθεί στην Εφημερίδα της Κυβερνήσεως.

Λάρισα, 18 Μαΐου 2011


Ο Περιφερειάρχης

ΚΩΝΣΤΑΝΤΙΝΟΣ ΑΓΟΡΑΣΤΟΣ

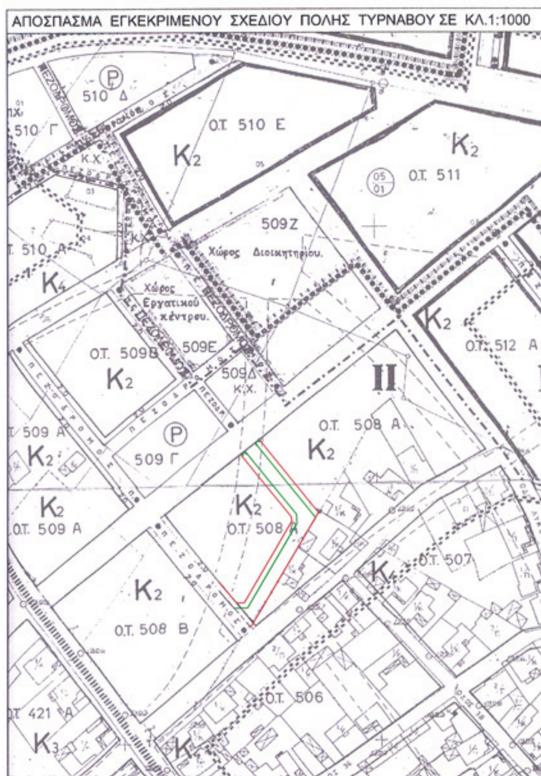



ΕΘΝΙΚΟ ΤΥΠΟΓΡΑΦΕΙΟ
Για τεχνικούς λόγους στο σχεδιάγραμμα, έγινε σμίκρυνση, κατά ποσοστό 36%

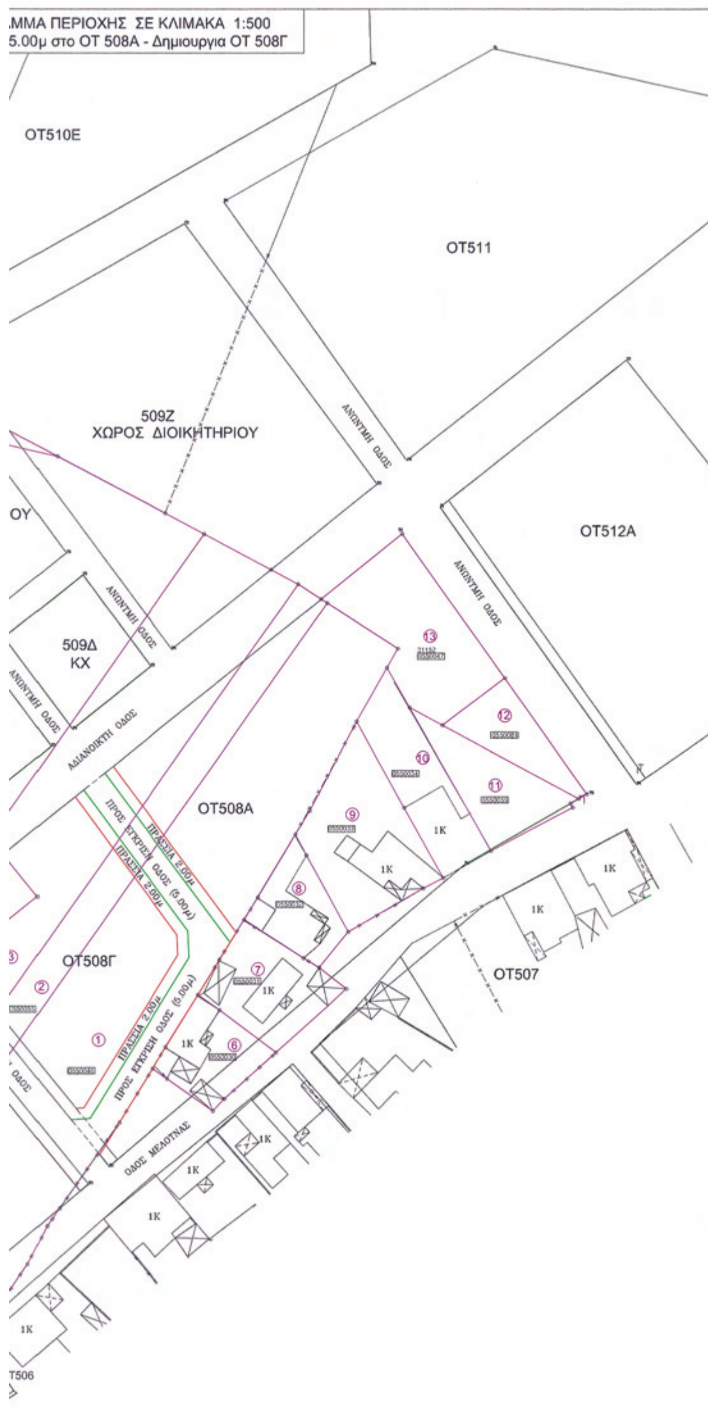

ΦΕΡΟΜΕΝΟΙ ΙΔΙΟΚΤΗΤΕΣ		
α/α	ΟΝΟΜΑΤΕΠΩΝΥΜΟ	ΔΙΕΥΘΥΝΣΗ
01	ΠΑΠΑΝΙΚΟΛΑΟΥ ΕΥΔΟΚΙΑ	Σιφνου 93 413.35 Λαρισα
02	ΚΩΤΣΙΟΥ ΠΗΝΕΛΟΠΗ	Σκιπη 36 412.22 Λαρισα
03	ΚΩΤΣΙΟΥ ΠΗΝΕΛΟΠΗ	Σκιπη 36 412.22 Λαρισα
04	ΜΠΑΛΙΑΦΑ ΕΛΕΝΗ	Δημ. Ταουσανη 56 401.00 Τυρναβος
05	ΒΑΣΙΛΕΙΟΥ ΕΥΑΓΓΕΛΟΣ	Αγιου Γεδεων 5-7 401.00 Τυρναβος
06	ΓΚΟΥΓΚΟΥΛΙΑΝΑΣ ΑΘΑΝΑΣΙΟΣ	Ηροδοτου 6 401.00 Τυρναβος
07	ΚΟΥΤΣΙΚΟΥ ΧΑΡΙΚΛΕΙΑ	Αγιου Αθανασιου 12 401.00 Τυρναβος
08	ΓΚΙΑΤΟΣ ΙΩΑΝΝΗΣ	Μελουνας 11 401.00 Τυρναβος
09	ΤΖΑΦΕΡΗΣ ΓΕΩΡΓΙΟΣ	Μελουνας 13 401.00 Τυρναβος
10	ΧΑΡΑΚΟΠΟΥΛΟΥ ΒΙΚΗ	Μελουνας 15 401.00 Τυρναβος
11	ΓΙΑΤΣΑΣ ΙΩΑΝΝΗΣ	25ης Μαρτιου 53 401.00 Τυρναβος
12	ΚΛΗΡΟΝΟΜΟΙ ΛΟΥΛΕ	Ευθ. Γουντσιωτη 28 401.00 Τυρναβος
13	ΠΑΠΡΑΣ ΠΑΝΑΓΙΩΤΗΣ	Δημ. Ταουσανη 31 401.00 Τυρναβος
14		
15		
16		
17		
18		
19		
20		
21		
22		
23		
24		
25		
26		
27		
28		

ΕΛΛΗΝΙΚΗ ΔΗΜΟΚΡΑΤΙΑ
ΠΕΡΙΦΕΡΕΙΑ ΘΕΣΣΑΛΙΑΣ
ΝΟΜΟΣ ΛΑΡΙΣΑΣ
Δ/ΝΣΗ ΑΥΤΟΔΙΟΙΚΗΣΗΣ
ΚΑΙ ΑΠΟΚΕΝΤΡΩΣΗΣ

ΠΕΡΙΦΕΡΕΙΑ ΘΕΣΣΑΛΙΑΣ
ΣΥΝΟΔΕΥΕΙ ΤΗΝ ΜΕ ΑΡ 5510/08/2011 ΑΠΟΦΑΣΗ
ΠΕΡΙΦΕΡΕΙΑΡΧΗ ΘΕΣΣΑΛΙΑΣ
"Τροποποίηση ρυμοτομικού σχεδ. ΤΥΡΝΑΒΟΥ στο ΟΤ 508Α
ΛΑΡΙΣΑ 18 ΜΑΙ. 2011

ΒΑΣ. ΠΑΠΑΒΑΣΙΛΕΙΟΥ - ΑΣΛΑΝΗ
Πολιτικός Μηχανικός Π.Ε.

Φ..........

ΔΗΜΟΣ ΤΥΡΝΑΒΟΥ
ΟΔΟΣ ΣΤΑΥΡΟΥ ΚΑΡΑΣΣΟΥ ΑΡ. 1
ΤΚ 401.00 ΤΥΡΝΑΒΟΣ
ΤΗΛ : 24920 29175
ΤΕΧΝΙΚΗ ΥΠΗΡΕΣΙΑ

ΤΟΠΟΓΡΑΦΙΚΟ ΔΙΑΓΡΑΜΜΑ
ΤΡΟΠΟΠΟΙΗΣΗΣ ΣΧΕΔΙΟΥ ΠΟΛΗΣ ΤΥΡΝΑΒΟΥ
Ο.Τ. : 508Α
ΠΙΝ. : 07.03-07.04
ΣΥΝΟΙΚΙΑ : ΑΓΙΟΥ ΙΩΑΝΝΟΥ

ΘΕΜΑ :
ΕΓΚΡΙΣΗ ΔΡΟΜΟΥ ΠΛΑΤΟΥΣ 5.00μ ΣΤΟ ΟΤ 508Α -ΔΗΜΙΟΥΡΓΙΑ Ο.Τ. 508Γ.
(ΜΕ ΠΑΡΑΧΩΡΗΣΗ ΤΩΝ ΡΥΜΟΤΟΜΟΥΜΕΝΩΝ ΤΜΗΜΑΤΩΝ ΤΩΝ ΙΔΙΟΚΤΗΣΙΩΝ)

ΚΑΤΑΡΓΟΥΜΕΝΕΣ Ο.Γ.
ΠΡΟΤΕΙΝΟΜΕΝΕΣ Ο.Γ.
ΠΡΟΤΕΙΝΟΜΕΝΕΣ Ο.Γ.
ΟΡΙΑ ΙΔΙΟΚΤΗΣΙΩΝ

Το παρον συνοδευει την υπ' αρ. 112/2006 αποφαση του Δημοτικου Συμβουλιου Τυρναβου

Ο ΣΥΝΤΑΞΑΣ ΜΗΧΑΝΙΚΟΣ

ΝΙΚΟΛΑΟΣ ΜΕΝ. ΤΖΑΦΕΤΑΣ
ΔΙΠΛ. ΑΓΡΟΝ. ΤΟΠΟΓΡΑΦΟΣ ΜΗΧΑΝΙΚΟΣ Α.Π.Θ.
ΜΕΛΟΣ Τ.Ε.Ε. ΑΡΙΘΜΟΣ ΜΗΤΡΩΟΥ 20673
ΛΑΡΙΣΑ: ΚΑΡΑΘΑΝΟΥ 66 - ΤΗΛ. 256756
ΤΥΡΝΑΒΟΣ: ΚΑΡΑΟΛΗ ΔΗΜ. 14 - ΤΗΛ. 22200

Τυρναβος ... . -2006
Ο ΤΕΧΝΙΚΟΣ ΥΠΑΛΛΗΛΟΣ

ΘΕΩΡΗΘΗΚΕ
Τυρναβος ....-. .-2006

Η ΔΙΕΥΘΥΝΤΡΙΑ
ΤΕΧΝΙΚΗΣ ΥΠΗΡΕΣΙΑΣ



ΑΠΟ ΤΟ ΕΘΝΙΚΟ ΤΥΠΟΓΡΑΦΕΙΟ
ΚΑΠΟΔΙΣΤΡΙΟΥ 34 * ΑΘΗΝΑ 104 32 * ΤΗΛ. 210 52 79 000 * FAX 210 52 21 004